


「別棟」1階床面積：82.50㎡
「別棟」延べ床面積：137.50㎡

配置図・1階平面図 1/200
延べ床面積：1,195.96㎡
1階床面積：596.87㎡

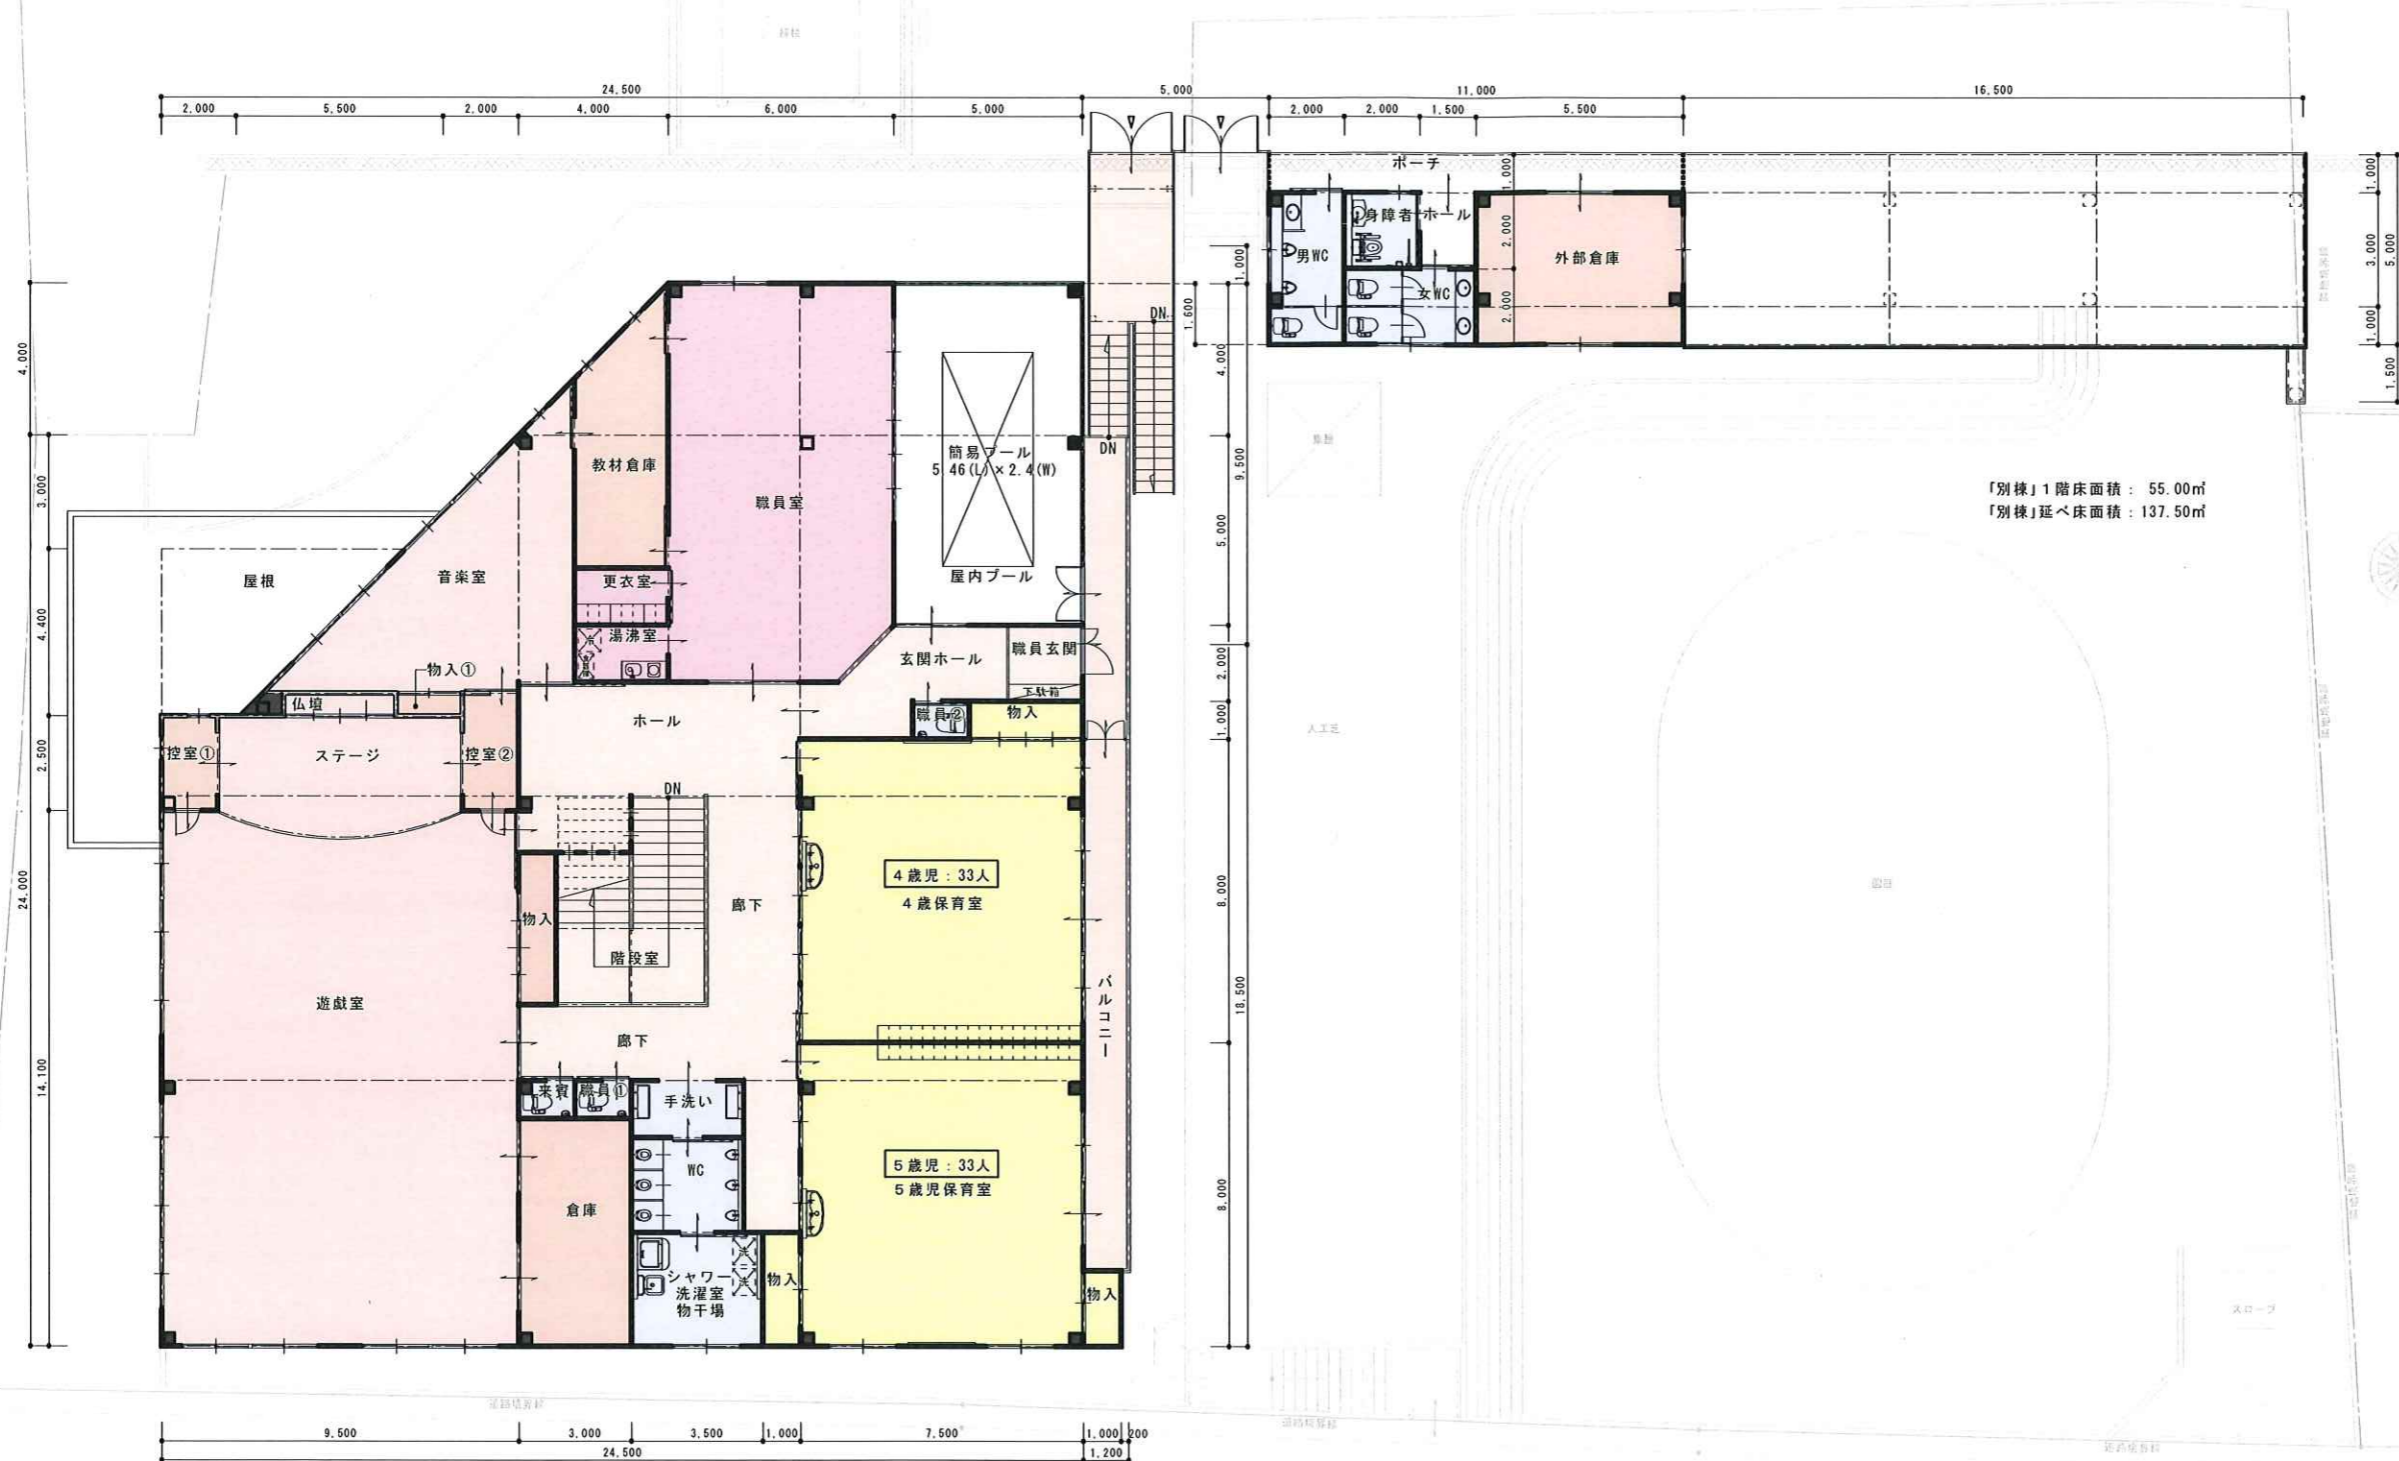

「別棟」1階床面積：55.00㎡
「別棟」延べ床面積：137.50㎡

2階平面図 1/200

延べ床面積：1,195.96㎡
2階床面積：599.09㎡